

Transparant Makelaars

Hogeschoollaan 231
5037 GC Tilburg

tel: 013-4676107

e-mail: info@tm-makelaars.nl
website: www.tm-makelaars.nl



Te koop

transparant makelaars



Armstrongstraat 2
Hilvarenbeek

Vraagprijs € 475.000,- k.k.

transparantie - vakmanschap - integriteit

I KENMERKEN


Vraagprijs	€ 475.000,-
Soort	Eengezinswoning
Type woning	Geschakelde twee-onder-een-kapwoning
Aantal kamers	6 kamers, waarvan 4 slaapkamers
Gebruiksoppervlakte	Ca. 118 m ²
Perceel oppervlakte	228 m ²
Inhoud woning	Ca. 532 m ³

I WOONFUNCTIE

Bouwjaar	1970
Ligging	Aan rustige weg, in woonwijk
Tuin	Achtertuin gelegen op het zonnige westen
Garage	Aangebouwd steen, ca. 21 m ²
Verwarming & warm water	CV-ketel (Remeha, 2024)
Isolatie	Dakisolatie
Energielabel	D (geldig tot 27-10-2035)

I LOCATIE

Adres	Armstrongstraat 2, 5081 GJ Hilvarenbeek
-------	---

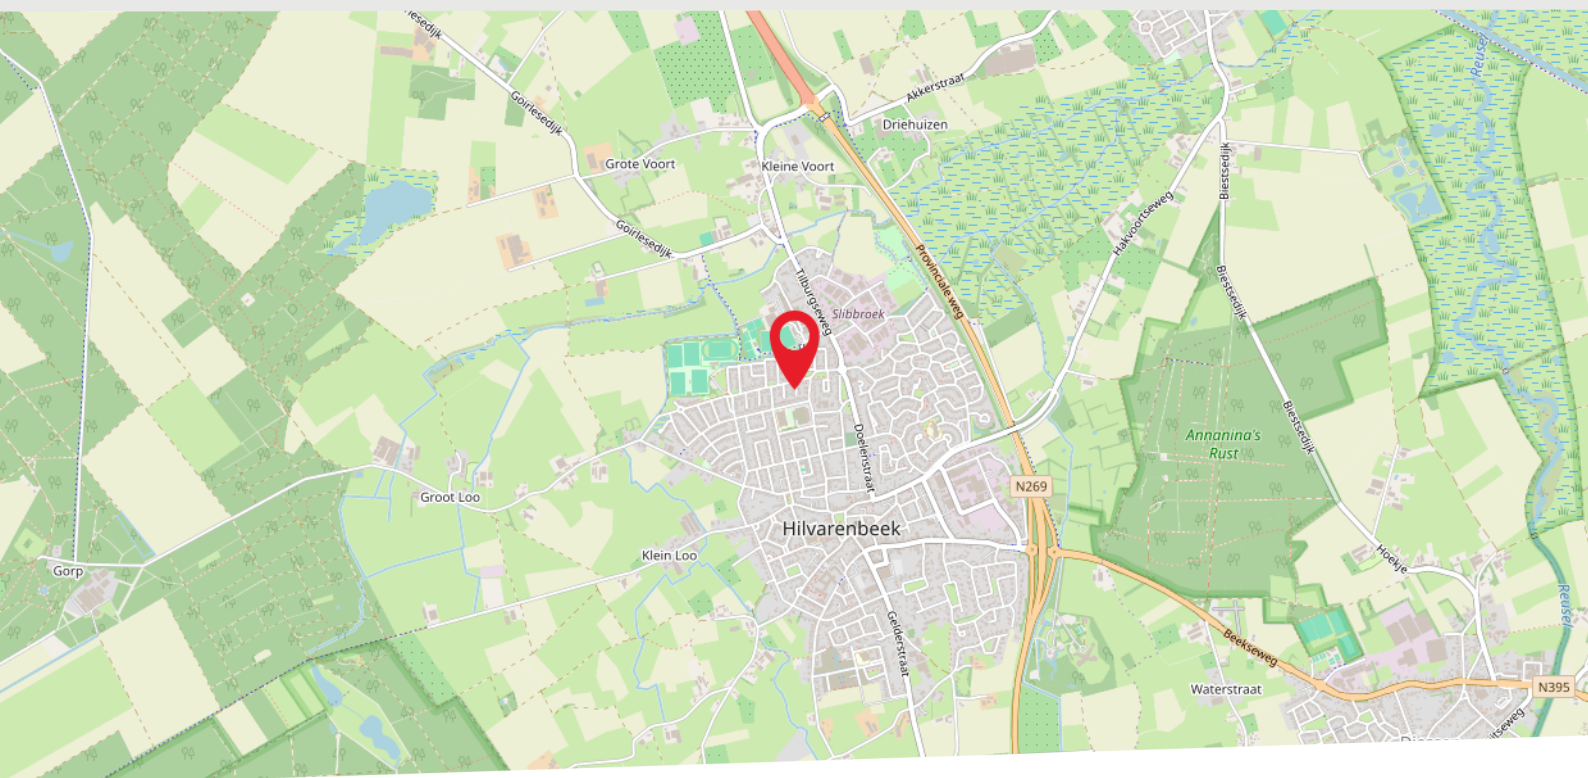

OMSCHRIJVING

Welkom aan de Armstrongstraat 2, een fijne gezinswoning op een mooie plek in de gewilde woonwijk De Elsackers in Hilvarenbeek. De woning beschikt over vier slaapkamers, een garage (ca. 21 m²), oprit en een zeer fraaie achtertuin gelegen op het zonnige westen. Ook heeft de woning een ruime multifunctionele ruimte (ca. 24 m²) op de begane grond. De woning ligt op steenworp afstand van voorzieningen zoals warme bakker, gezondheidscentrum, basisschool (met kinderopvang), speeltuintjes, tankstation en sportvelden. Daarnaast bereikt u in circa 10 minuten lopen het centrum van Hilvarenbeek.

Woonoppervlakte:	ca. 118 m ²
Inhoud:	ca. 532 m ³
Garage:	ca. 21 m ²
Balkon:	ca. 4 m ²
Perceel:	228 m ²
Bouwjaar:	1970
Energielabel:	D

Het gezellige centrum van Hilvarenbeek staat bekend om zijn vele voorzieningen zoals restaurants, terrasjes en winkelcentrum "Hilverhof" met een groot en gevarieerd winkelaanbod. Met de auto bereikt u in korte tijd het centrum van Tilburg of de (snel)wegen richting de omliggende dorpen en steden. Daarnaast staat Hilvarenbeek bekend om zijn ligging nabij België (Poppel) en natuur zoals landgoed Gorp en Rovert en Annanina's rust.

Begane grond:

De hal/entree geeft toegang tot de trapkast, meterkast, toiletruimte en de woonkamer. De toiletruimte is betegeld en voorzien van een hangend toilet en een fonteintje. Aan de voorzijde van de woning vindt u het fijne zitgedeelte met fraaie houtkachel. Door de grote raampartijen komt er veel prettig daglicht de ruimte binnen. Het eetgedeelte vindt u aan de achterzijde van de woning. De schuifpui zorgt voor een prettige verbinding met de tuin.

De woonkamer is afgewerkt met een mooie parketvloer en stucwerk op de wanden. De keuken staat in open verbinding met de eetkamer en heeft een keukenblok in hoekopstelling. De keuken is voorzien van veel gemakken. Zo vindt u hier een koelkast, combi-magnetron, gaskookplaat, RVS afzuigkap, oven, vaatwasser, RVS spoelbak en een close-in-boiler. Ook vanuit de keuken heeft u via een deur toegang tot de mooie achtertuin. De keuken is afgewerkt met een tegelvloer.

Multifunctionele ruimte & garage:

De woning beschikt over een riante garage en multifunctionele ruimte op de begane grond. De garage (ca. 21 m²) is bereikbaar vanaf zowel de oprit als de achtertuin. De garage is voorzien van elektra en water. De garage geeft via een dubbele deur toegang tot de multifunctionele ruimte. Deze ruimte is ca. 24 m² groot en kan voor vele doeleinden gebruikt worden. Te denken aan kantoor/praktijk aan huis, speelkamer en zelfs slaapkamer. De ruimte is afgewerkt met een houten vloer en heeft een schuifpui die toegang geeft tot de achtertuin. Ook vindt u hier de aansluitingen voor de wasapparatuur.

Eerste verdieping:

Op de eerste verdieping vindt u ruimte voor het hele gezin. De overloop geeft toegang tot drie slaapkamers en de badkamer. Twee slaapkamers zijn gelegen aan de achterzijde van de woning en één aan de voorzijde. Alle slaapkamers zijn voorzien van vloerbedekking en stucwerk op de wanden. De ouderslaapkamer aan de achterzijde van de woning geeft via een deur toegang tot het balkon (ca. 4 m²). Het balkon biedt een mooi uitzicht op de achtertuin. De slaapkamers aan de achterzijde zijn daarnaast voorzien van vaste kasten. De badkamer is volledig betegeld en voorzien van een wastafel in meubel, douche en een toilet. Ook heeft de badkamer elektrische vloerverwarming.

Tweede verdieping:


Op de bovenste verdieping van deze woning wachten een voorzolder en slaapkamer. Op de voorzolder vindt u naast handige bergruimte ook de opstelling van de CV-ketel (Remeha, 2024). De slaapkamer heeft een mooie oppervlakte en is voorzien van een dakraam. De verdieping biedt vele mogelijkheden, en past zich waar nodig moeiteloos aan aan veranderende woonwensen.

Tuin:

De woning heeft een fraai aangelegde voor- en achtertuin. Bij aankomst valt direct de verzorgde voortuin op. De oprit biedt plaats voor de auto en geeft toegang tot de garage en de woning. Aan de achterzijde van de woning wacht een prachtig aangelegde tuin gelegen op het westen, waar groen en zon samenkomen. De tuin is ingericht met sierlijke borders, een vijver met waterplanten en fraaie hagen die een sfeervolle en beschutte plek creëren. Dankzij de ligging op het westen geniet u hier een groot deel van de dag van de zon. De sierbestrating biedt volop gelegenheid om te ontspannen in de buitenlucht met uitzicht op de mooie tuin. Vanuit de tuin stapt u via de schuifpui de woonkamer in, waardoor binnen en buiten op een natuurlijke manier in elkaar overlopen. Daarnaast heeft u vanuit de tuin toegang tot de garage (ca. 21 m²) en de multifunctionele ruimte (ca. 24 m²).

Kenmerken:

- **fijne geschakelde 2-onder-1-kap-woning met vier slaapkamers;**
- **fraai aangelegde achtertuin op het zonnige westen;**
- **garage van ca. 21 m² & een multifunctionele ruimte van ca. 24 m²;**
- **woning is voorzien van nieuw energielabel D (geldig tot 27-10-2035);**
- **verwarming & warm water via CV-ketel (Remeha, 2024);**
- **het buitenschilderwerk van de woning is in 2021 uitgevoerd;**
- **groepenkast in 2024 vervangen, extra groep toegevoegd ten behoeve van de garage;**
- **dak aanbouw & garage in 2022 vervangen door kunststof dakbedekking met isolatie (10 jaar garantie);**
- **gelegen op een gewilde en kindvriendelijke locatie met voorzieningen;**
- **gelegen nabij het centrum van Hilvarenbeek met vele voorzieningen;**
- **gelegen nabij bossen en natuur zoals landgoed Gorp en Rovert en Annanina's rust;**
- **bij verkoop zal gebruik gemaakt worden van de "Feitelijk gebruik clausule";**
- **het raam in de deur tussen hal en woonkamer wordt voor oplevering vervangen door normaal glas.**

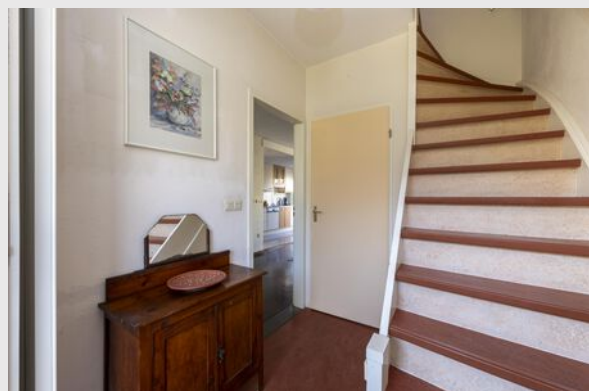











































I Begane grond




Aan de plattegronden kunnen geen rechten worden ontleend
© Zibber www.zibber.nl

Eerste verdieping



Aan de plattegronden kunnen geen rechten worden ontleend
© Zibber www.zibber.nl

I Tweede verdieping

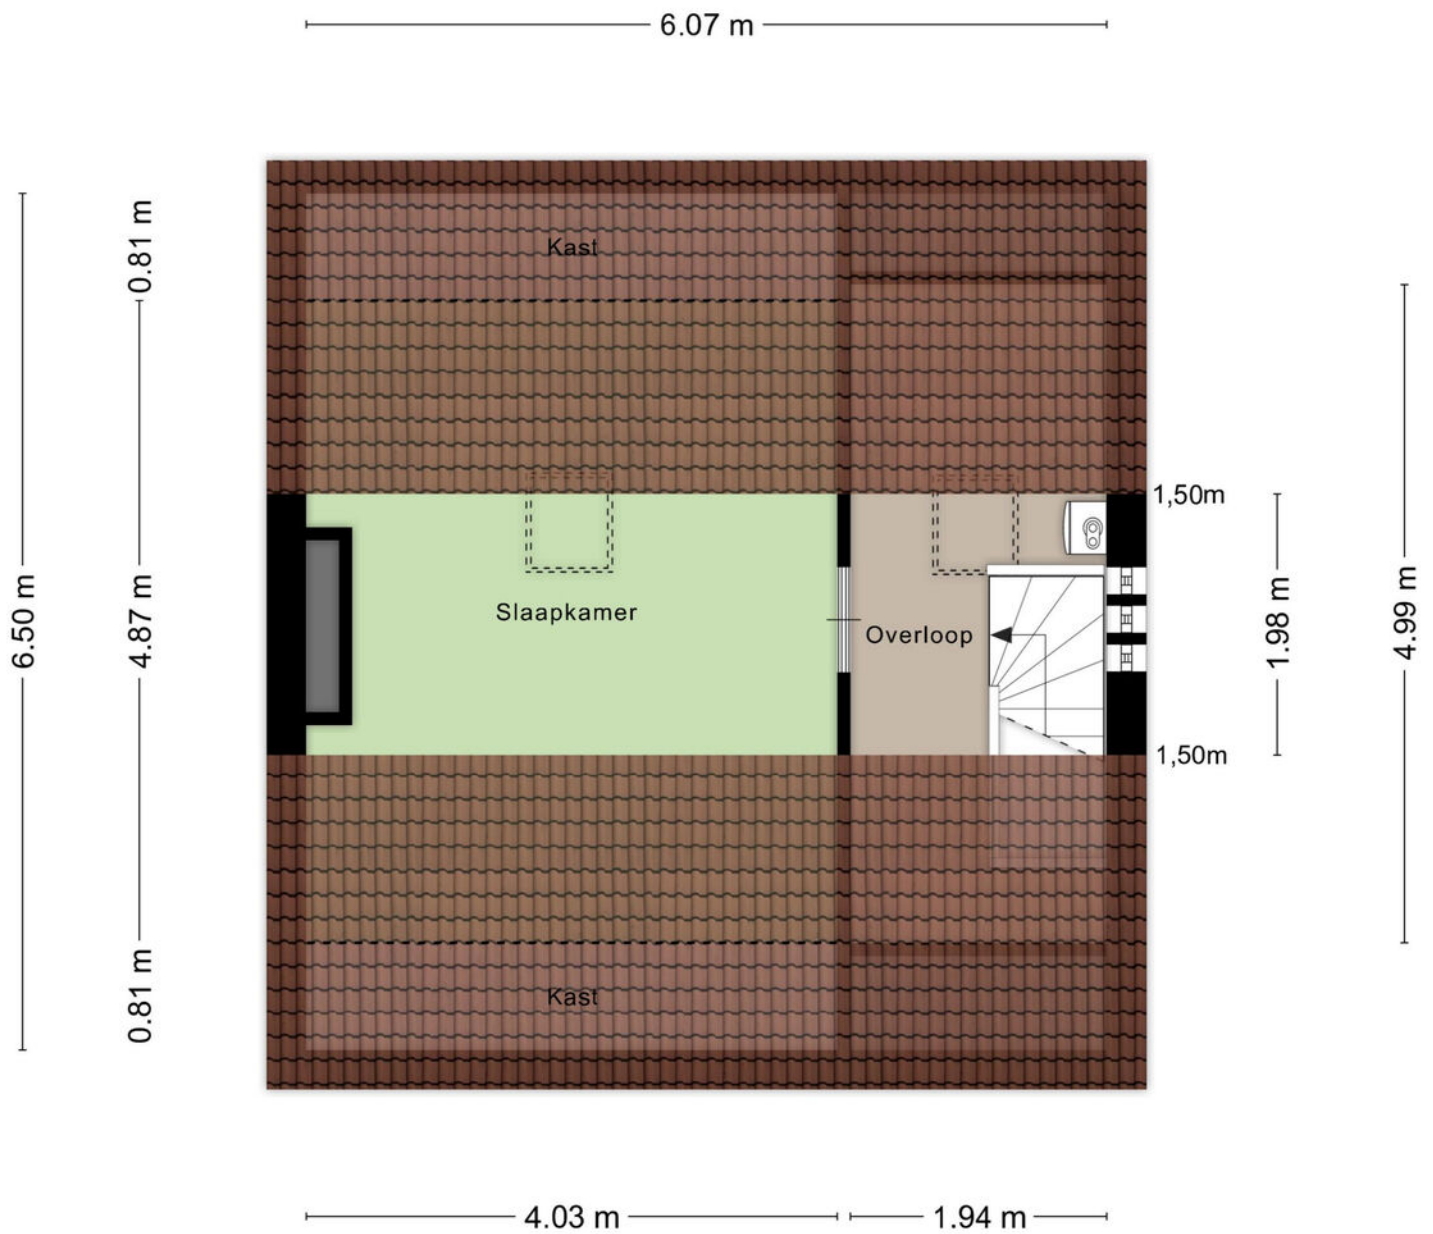

Aan de plattegronden kunnen geen rechten worden ontleend
© Zibber www.zibber.nl

KADASTRALE KAART

Kadastrale kaart

Uw referentie: Armstrongstraat 2



12345 25 Deze kaart is noordgericht Perceelnummer Huisnummer Vastgestelde kadastrale grens Voorlopige kadastrale grens Administratieve kadastrale grens Bebouwing	Schaal 1: 500 Kadastrale gemeente Hilvarenbeek Sectie D Perceel 4270	kadaster 
---	--	--

Voor een eensluitend uittreksel, geleverd op 8 september 2025
De bewaarder van het kadaster en de openbare registers

Aan dit uittreksel kunnen geen betrouwbare maten worden ontleend.
De Dienst voor het kadaster en de openbare registers behoudt zich de intellectuele eigendomsrechten voor, waaronder het auteursrecht en het databankenrecht.

LIJST VAN ZAKEN

Beschrijving zaken	Blijft achter	Gaat mee	Overname (mogelijk)	Niet van toepassing
Woning - Interieur				
Inbouwspots/dimmers	●			
Opbouwspots/armaturen/lampen/dimmers	●			
Losse (hang)lampen		●		
Gordijnrails	●			
Gordijnen	●			
Overgordijnen	●			
Vitrages	●			
Rolgordijnen	●			
Lamellen	●			
Jaloezieen	●			
(Losse) horren/rolhorren	●			
Vloerbedekking	●			
Parketvloer	●			
Houten vloer(delen)	●			
Laminaat				●
Plavuizen	●			
(Voorzet) openhaard met toebehoren				●
Allesbrander				●
Houtkachel	●			
(Gas)kachels	●			
Designradiator(en)	●			
Radiatorafwerking	●			
Spiegelwanden				●
Schilderij ophangstelsel	●			
Bureau- werktafels multifunctionele ruimte begane grond	●			
Woning - Keuken				
Keukenblok (met bovenkasten)	●			
Kookplaat	●			
(Gas) fornuis				●

Let op! Indien er geen duidelijkheid bestaat omtrent een zaak en/of indien er geen nadere afspraken zijn gemaakt over een zaak betekent dit dat de betreffende zaak wordt meegenomen door verkoper en dus niet achterblijft in de woning.

LIJST VAN ZAKEN

Beschrijving zaken	Blijft achter	Gaat mee	Overname (mogelijk)	Niet van toepassing
Afzuigkap	●			
Magnetron				●
Oven	●			
Combi-oven/combimagnetron	●			
Koelkast	●			
Vriezer				●
Koel-vriescombinatie				●
Vaatwasser	●			
Quooker				●
Koffiezetapparaat				●
Close-in-boiler	●			
Woning - Sanitair/sauna				
Toilet	●			
Toiletrolhouder	●			
Toiletborstel(houder)	●			
Fontein	●			
Handdoekhaakje	●			
Spiegel muur	●			
Ligbad				●
Jacuzzi/whirlpool				●
Douche (cabine/scherf)	●			
Stoomdouche (cabine)				●
Wastafel	●			
Wastafelmeubel	●			
Planchet				●
Toiletkast				●
Badkamer Toilet	●			
Badkamer Toiletrolhouder				●
Badkamer Toiletborstel(houder)				●
Sauna met toebehoren				●

Let op! Indien er geen duidelijkheid bestaat omtrent een zaak en/of indien er geen nadere afspraken zijn gemaakt over een zaak betekent dit dat de betreffende zaak wordt meegenomen door verkoper en dus niet achterblijft in de woning.

LIJST VAN ZAKEN

Beschrijving zaken	Blijft achter	Gaat mee	Overname (mogelijk)	Niet van toepassing
Woning - Extérieur/installaties/veiligheid/ energiebesparing				
Schotel/antenne				●
Brievenbus	●			
Kluis				●
(Voordeur)bel	●			
Alarminstallatie				●
(Veiligheids)sloten en overige inbraakpreventie	●			
Rookmelders	●			
(Klok)thermostaat	●			
Airconditioning				●
CV-installatie	●			
Boiler	●			
Geiser				●
Screens	●			
Rolluiken				●
Zonwering buiten	●			
Telefoonaansluiting/internetaansluiting	●			
Veiligheidsschakelaar wasautomaat				●
Waterslot wasautomaat				●
Zonnepanelen				●
Oplaadpunt elektrische auto				●
Tuin				
Tuinaanleg/bestrating	●			
Beplanting	●			
Buitenverlichting	●			
Tijd- of schemerschakelaar/bewegingsmelder	●			
Tuinhuis/buitenberging				●
Kasten/werkbank in tuinhuis/berging				●

Let op! Indien er geen duidelijkheid bestaat omtrent een zaak en/of indien er geen nadere afspraken zijn gemaakt over een zaak betekent dit dat de betreffende zaak wordt meegenomen door verkoper en dus niet achterblijft in de woning.

I LIJST VAN ZAKEN

Beschrijving zaken	Blijft achter	Gaat mee	Overname (mogelijk)	Niet van toepassing
(Broei)kas				●
(Sier)hek				●
Vlaggenmast(houder)				●
Beelden		●		
Bloempotten / losse zaken		●		

Let op! Indien er geen duidelijkheid bestaat omtrent een zaak en/of indien er geen nadere afspraken zijn gemaakt over een zaak betekent dit dat de betreffende zaak wordt meegenomen door verkoper en dus niet achterblijft in de woning.

OVER ONS

Wie zijn wij

Transparant Makelaars V.O.F. is een enthousiast team dat wordt geleid door Pieter Reijnen en Gijs van Looij. Pieter is in 2009 gestart met het kantoor. Naarmate de jaren vorderde, groeide het bedrijf en is Gijs van Looij in dienst getreden. Sinds 2016 is Gijs venoot in het bedrijf.

Zowel Pieter als Gijs hebben ervaring opgedaan bij gerenommeerde makelaarskantoren in Midden-Brabant. Zij worden ondersteund door Tim van Rijswijk en Maartje Mulder. Tim is Assistent Register Makelaar Taxateur (ARMT) en is druk bezig met de volgende stap, namelijk de studie tot Kandidaat Register Makelaar Taxateur (KRMT). Maartje Mulder is onze binnendienstmedewerker. Zij is druk bezig met de opleiding voor Assistent Register Makelaar Taxateur. Tevens volgt Maartje de opleiding tot energiedeskundige, waarmee ze onder andere energielabels mag uitgeven.

Klanttevredenheid

Transparant Makelaars is een makelaarskantoor dat klanttevredenheid hoog in het vaandel heeft staan. Dit is ook terug te zien in de onafhankelijke scores op Funda.nl, de grootste woningsite van Nederland. Transparant Makelaars wordt beoordeeld op: deskundigheid, lokale marktkennis, prijs/ kwaliteit en service & begeleiding. Wij hebben een gemiddelde score van 9.9. Echter streven wij naar een 10! Kijk voor de actuele reviews via de QR-code op onze Funda pagina.



Pieter Reijnen

Venoot, algemeen directeur
en Register Makelaar Taxateur



Gijs van Looij

Venoot, directeur wonen en
Register Makelaar Taxateur



Tim van Rijswijk

Nieuwbouw- en verhuur-
makelaar en Assistent Register
Makelaar Taxateur

Op maat gemaakt advies

Transparant Makelaars stelt voor u een persoonlijk marketingplan op, waarin wij de beste strategie voor uw woning bepalen. De presentatie van uw woning vinden wij zeer belangrijk. Transparant Makelaars werkt samen met een professioneel stylingbureau, een professionele fotograaf en een professioneel tekenbureau voor plattegronden. Wij gaan Transparant te werk. Wij rekenen geen opstartkosten en al onze kosten zijn inclusief btw. Ook rekenen wij geen extra kosten achteraf. Kortom, u weet waar u aan toe bent door onze Transparante werkwijze.

Aankoop

U bent wellicht bezig met de belangrijkste aankoop van uw leven. Bij de aankoop van een woning komt veel kijken. Transparant Makelaars kan als aankoopmakelaar optreden. Als aankoopmakelaar bekijken wij wat een juiste prijs voor een woning is, gaan we mee met bezichtigingen om de woning te kunnen beoordelen op verschillende gebieden, waaronder de bouwkundige staat. Zodra een woning is aangekocht zullen we de juridische aspecten uit de koopovereenkomst met u doornemen.

Bedrijfsmakelaardij

Transparant Makelaars is niet alleen in de woningmarkt actief, maar ook in die van het bedrijfsonroerend goed (BOG). Transparant Makelaars doet zowel verhuur, verkoop als taxaties volgens het TMI model. Wij zijn geaccrediteerd bij alle grote banken om deze taxaties uit te voeren.

Taxaties

Transparant Makelaars is in staat om op korte termijn een gedegen transparant taxatierapport op te maken. De rapporten worden door uw hypotheekverstrekker gegarandeerd geaccepteerd. Uw Transparant Makelaar is immers VastgoedCert- gecertificeerd en bovendien lid van de NVM (Nederlandse Vereniging van Makelaars).

Transparant Makelaars kan een bedrijfsonroerend goed (BOG) taxatie voor u verzorgen, uitgevoerd volgens het TMI model. TMI staat voor Taxatie Management Instituut en biedt opdrachtgevers de garantie dat het taxatierapport voldoet aan de hoogste kwaliteitsstandaarden in de markt én dat de waarde juist onderbouwd is. Onze TMI taxateurs staan ingeschreven bij het NRV (Nationaal register voor taxateurs). De taxaties worden verwerkt binnen het Taxatie Management Systeem en voldoen aan de Taxatierichtlijn Commercieel vastgoed van TMI.



Maartje Mulder

Ingenieur en energiedeskundige



Carola Keller

Officemanager

I INFORMATIE KOPEN VAN EEN WONING

Algemeen

De in de brochure vermelde informatie is slechts informatief en voornamelijk bedoeld om aspirant-kopers enig inzicht in de woning te bieden. De gegevens zijn soms verkregen door mondelinge informatie. De koper heeft zijn eigen wettelijke onderzoek plicht naar alle zaken die voor hem van belang zijn. Ofschoon Transparant Makelaars tracht de uiterste nauwkeurigheid hanteert aanvaardt Transparant Makelaars geen enkele aansprakelijkheid voor de juistheid van de brochure. Het staat de koper vrij om de woning voorafgaand aan de koop in te meten en de maatgeving te controleren. De door Transparant Makelaars en verkoper verstrekte informatie wordt aan alle gegadigden verstrekt en nodigt uitsluitend uit tot onderhandeling.

Koopovereenkomst

Verkoper stelt uitdrukkelijk dat een verkoop niet eerder tot stand komt, nadat niet alleen over de hoofdzaken (woning, prijs), maar ook over de overige zaken (oplevering, roerende zaken, etc.) overeenstemming is bereikt. Na het tot stand komen van een overeenkomst zal door Transparant Makelaars een koopovereenkomst worden opgemaakt conform het NVM-model, welke is opgesteld door de NVM, Vastgoedpro, VBO, de Consumentenbond en Vereniging Eigen Huis. De notaris wordt (in de meeste gevallen) door de koper aangewezen. Tenzij anders vermeld, zal de woning worden verkocht onder 'kosten koper'. De kosten koper zijn de kosten die gemaakt moeten worden om eigenaar van de woning te worden. Dit bestaat uit de overdrachtsbelasting en de notariskosten. Echter worden in de volksmond vaak ook de overige bijkomende kosten voor de kopers hiertoe gerekend, zoals de kosten voor de hypotheekadviseur en de kosten voor een taxatierapport.

Notaris

De koper dient binnen twee weken na het ondertekenen van de koopovereenkomst een notaris te kiezen, binnen een straal van 20 km van de gekochte woning. Indien koper besluit te kiezen voor een notaris buiten Tilburg of aangrenzende dorpen dan heeft verkoper het recht eventuele extra kosten, anders dan voor normale levering gebruikelijk (b.v. volmacht) in rekening te brengen bij koper. Koper verklaart deze kosten bij levering te zullen voldoen.

Waarborgsom c.q. bankgarantie

Bij een tot stand gekomen overeenkomst wordt de bepaling opgenomen over de waarborgsom c.q. bankgarantie. Beide bedragen 10% van de koopsom. De koper dient binnen circa 5 weken na koop een waarborgsom op de rekening van de notaris te hebben gestort of een bankgarantie bij de notaris te hebben gesteld.

Financieringsvoorbewoud

Voordat een potentiële koper tot onderhandeling overgaat, dient hij/zij zich op de hoogte gesteld te hebben van zijn financieringsmogelijkheden op basis van zijn of haar inkomsten. Daarnaast is het van belang om vooraf te onderzoeken hoe hoog het financieringsvoorbewoud is wat nodig is. Een hypotheekverstrekker kan u een lening geven waarmee u een woning kunt kopen. Maar bij welke hypotheekverstrekker kunt u het best uw hypotheek afsluiten en wat is in uw situatie belangrijk?

Baten en lasten

Alle baten, lasten en verschuldigde canons, waaronder begrepen heffingen die voortvloeien uit de akte van splitsing en/of reglementen (indien van toepassing) komen voor rekening van koper vanaf de datum van de overdracht bij de notaris. De lopende baten, lasten en dergelijke, zullen tussen partijen door de notaris naar rato worden berekend. Hierbij valt te denken aan de OZB-belasting, rioolheffing, afvalstoffenheffing etc.

Lijst van zaken

Bij het kopen van een huis zijn er ook vaak roerende goederen aanwezig. Hiervoor wordt de lijst van zaken opgesteld. De verkoper kan op de lijst van zaken aangeven welke roerende goederen achterblijven in de woning, welke roerende goederen overgenomen kunnen worden en welke goederen de verkoper mee neemt. Het is verstandig om de lijst van zaken door te lopen, zodat op voorhand duidelijk is wat er achterblijft in de woning. Let op! Indien er geen duidelijkheid bestaat omtrent een zaak en/of indien er geen nadere afspraken zijn gemaakt over een zaak betekent dit dat de betreffende zaak wordt meegenomen door verkoper en dus niet achterblijft in de woning.

Asbest

Asbest is in het verleden veel toegepast in de bouw vanwege de goede eigenschappen die het materiaal bezit. Sinds 1 juli 1993 is de verkoop van asbesthoudende materialen in Nederland echter verboden. Woningen die voor die datum zijn gebouwd kunnen dus nog asbesthoudende materialen bevatten. In de koopovereenkomst zal dan ook bij die woningen een clause worden opgenomen waarin koper verklaart bekend te zijn met de eventuele aanwezigheid van asbesthoudende materialen en deze te aanvaarden.

Oplevering

Voor de overdracht bij de notaris wordt de eindinspectie uitgevoerd. Tijdens de eindinspectie wordt bekeken of de woning in de afgesproken staat wordt opgeleverd. Er wordt gekeken of de afgesproken roerende zaken achter zijn gebleven, een aantal controlepunten worden nagelopen en de meterstanden zullen worden opgenomen. Dit wordt allemaal verwerkt in een inspectieformulier. Zodra deze getekend is kunnen de partijen door naar de notaris voor de overdracht van de woning.

I AANTEKENINGEN

A large rectangular area with a red border, containing numerous horizontal dashed lines for taking notes.

AANKOPEN VAN EEN WONING

Ná de bezichtiging

U kunt een vrijblijvend gesprek aanvragen bij ons over de aankoopbegeleiding van een woning. Bij de aankoop van een woning komt veel kijken, waar Transparant Makelaars u graag bij helpt. In het aankoopproces onderscheiden wij de volgende stappen.

Stap 1 geschikte woning zoeken

Wij kunnen u helpen zoeken naar de woning die bij u past, door het aanmaken van een NVM zoekprofiel. Hierin geeft u een aantal woonwensen aan, namelijk welke prijsklasse, welke buurt, minimaal aantal m² en minimaal aantal slaapkamers. U wordt vervolgens op de hoogte gehouden van de woningen die aangemeld worden en die voldoen aan uw woonwensen. U kunt natuurlijk zelf ook woningen zoeken op www.funda.nl

Stap 2 bezichtiging

Wij regelen een bezichtigingsafspraak en begeleiden u bij de bezichtiging. Tijdens de bezichtiging zullen wij kritisch kijken naar de vraagprijs, het onderhoud van de woning, de aanwezigheid van eventuele gebreken en naar eventuele noodzakelijke reparaties en uit te voeren verbouwingen.

Stap 3 extra onderzoek

Wellicht is het nodig om een bouwkundig specialist in te schakelen, waarbij wij u kunnen helpen. Daarnaast nemen wij u werk uit handen door onderzoek te doen naar bestemmingsplannen, milieuaspecten, relevante gegevens in het kadaster, status en eventueel verplichtingen van Vereniging van Eigenaren, status van de VvE, gemeente- en de provinciebepalingen en aanwezigheid van een energielabel. Ook onderzoeken wij met u graag of de woning voor u financieel haalbaar is? Hierbij kan een externe hypotheekadviseur u van dienst zijn.

Stap 4 onderhandelingen

Wij zullen u adviseren over de beste biedingsstrategie en het vaststellen van een openingsbod. Gezien onze ervaring en toegang tot de NVM-database kunnen wij de marktwaarde bepalen van vergelijkbare woningen. Wij kunnen zorgen dat de juiste ontbindende voorwaarden worden bedongen. Op basis van deze voorwaarden kan een koopovereenkomst alsnog ontbonden worden.

Stap 5 ondertekening koopovereenkomst

Als de verkoper het bod heeft geaccepteerd, kan de koopovereenkomst worden opgesteld. Deze lopen wij samen met u door om zeker te zijn dat alles klopt. Als alles in orde is dan ondertekenen u en de verkoper de koopovereenkomst. Zodra de koopovereenkomst door beide partijen is ondertekend wordt de koop definitief. Uiteraard kunnen wij u ook adviseren over een geschikte notaris.

Stap 6 de woning financieren

Wanneer de koopovereenkomst getekend is, dient u de financiering definitief rond te maken, waarmee uw hypotheekadviseur u kan helpen. Zodra de financiering rond is, stuurt de bank de hypotheekstukken naar de notaris. Voor de datum van levering zorgt de bank dat de hypotheeksom wordt gestort op de derdenrekening van de notaris.

Stap 7 aanvaarding en koop

Voor het transport bij de notaris gaat u samen met ons de woning controleren of deze in de afgesproken staat wordt opgeleverd. Daarna gaan we naar de notaris en tekent u de akte van levering en eventueel de hypotheekakte. Vervolgens zorgt de notaris ervoor dat de aktes worden ingeschreven in de openbare registers van het kadaster. Na deze inschrijving bent u officieel eigenaar van uw nieuwe woning!

FINANCIERING

Vaak vallen of staan uw plannen met een juiste financiering. Transparant Makelaars werkt samen met diverse externe hypotheekadviseurs. Wij zullen bekijken welke adviseur het beste bij uw situatie past.

U schakelt een hypotheekadviseur in voor advies over uw hypotheek. Voor het afsluiten of oversluiten van een hypotheek komt u namelijk voor heel wat keuzes te staan. Bij welke aanbieder sluit u uw hypotheek af tegen een gunstige hypotheekrente? Voor welke rentevaste periode kiest u? Welke hypotheekvorm past bij u? Welke verzekeringen zijn zinvol voor u om af te sluiten? En zo zijn er nog wel meer knopen die u moet doorhakken als u een hypotheek afsluit. Dé reden dat de overgrote meerderheid van de Nederlanders besluit om hier niet in hun eentje het hoofd over te breken, maar een hypotheekadviseur in te schakelen.

Een hypotheekadviseur kan u tijdens het hele proces begeleiden bij het afsluiten, oversluiten of verhogen van uw hypotheek. Zo kan hij u in een eerste gesprek al laten weten hoeveel u aan hypotheek kunt krijgen. Ook geeft een hypotheekadviseur u advies over keuzes die u voor uw hypotheek maakt op basis van uw persoonlijke situatie. Zo krijgt u advies over een hypotheek die goed bij u past uit het grote aanbod aan hypotheekopties. Daarnaast kan de hypotheekadviseur de hypotheek daadwerkelijk voor u aanvragen. Inclusief al het regelwerk dat daarvoor moet gebeuren.

De woningprijzen zijn de afgelopen jaren flink gestegen. De kans dat uw woning overwaarde heeft, is aanzienlijk groot. Dit betekent, dat de kans dus ook zeer groot is, dat u in aanmerking komt voor rentekorting. Onze externe hypotheekadviseurs waar wij mee samen werken kunnen u hierbij begeleiden. Ook is het een optie om met uw overwaarde een verbouwing te financieren. Deze opties kan een hypotheekadviseur samen met u bespreken.

ALGEMENE VOORWAARDEN

Documentatie

Deze informatie is niet bedoeld als aanbod. Aan in deze brochure vermelde maten kunnen geen rechten worden ontleend. De indeling op de tekening kan enigszins afwijken van de werkelijke indeling. Voor de juistheid van de verstrekte informatie zijn wij in regel in grote mate afhankelijk van derden en wij, noch de verkoper, aanvaarden dienaangaande enige aansprakelijkheid.

Koopakte

Tenzij anders vermeld zal de koopakte worden opgemaakt door Transparant Makelaars conform de model koopakte, opgesteld door de Nederlandse Vereniging van Makelaars in onroerende goederen en vastgoeddeskundigen (NVM), de Consumentenbond en de Vereniging Eigen Huis.

Asbest

Asbest is in het verleden veel toegepast in de bouw vanwege de goede eigenschappen die het materiaal bezit. Sedert 1 juli 1993 is de verkoop van asbesthoudende materialen in Nederland echter verboden. Woningen die voor die datum zijn gebouwd kunnen dus nog asbesthoudende materialen bevatten. In de koopakte zal dan ook bij die woningen een clausule worden opgenomen waarin koper verklaart bekend te zijn met de eventuele aanwezigheid van asbesthoudende materialen en deze te aanvaarden.

Ontbindende voorwaarde financiering

Wij beschouwen het als vanzelfsprekend dat een aspirant koper, alvorens in onderhandeling te treden dan wel tot aankoop over te gaan, zich heeft laten informeren omtrent zijn financieringsmogelijkheden. Een uitgebracht en door de verkoper geaccepteerd bod is namelijk bindend en in principe is de koop dan gesloten.

Waarborgsom / bankgarantie

Tot zekerheid van de nakoming van de verplichtingen van de koper, wordt in de koopakte een artikel opgenomen waarbij de koper zich verplicht binnen de afgesproken tijd een waarborgsom te storten op de rekening van de notaris. Deze waarborgsom bedraagt in de regel 10% van de koopsom en strekt ten tijde van de eigendomsoverdracht in mindering op de koopsom. In plaats van deze waarborgsom te storten kan koper ook een schriftelijke bankgarantie stellen.

Lijst van (on)roerende zaken

Bij aankoop wordt de staat van oplevering in de regel vastgesteld middels een lijst van (on)roerende zaken behorende bij de koopakte.

Transparant Makelaars

Hogeschoollaan 231
5037 GC Tilburg

tel: 013-4676107

e-mail: info@tm-makelaars.nl

website: www.tm-makelaars.nl



transparant makelaars



Openingstijden

Maandag	8.30 – 17.00
Dinsdag	8.30 – 17.00
Woensdag	8.30 – 17.00
Donderdag	8.30 – 17.00
Vrijdag	8.30 – 17.00
Zaterdag	Gesloten*
Zondag	Gesloten

* 's Avonds en op zaterdag
op afspraak geopend.

Transparant Makelaars

Hogeschoollaan 231
5037 GC Tilburg
013-4676107
info@tm-makelaars.nl
KvK nummer: 66359600
BTW nummer: NL856512011B01

Gratis waardebeoordeling

Voordat je je huis verkoopt is het belangrijk om te weten welke prijs je voor je huis kan vragen. Een goede manier om hierachter te komen is een waardebeoordeling. Vraag deze geheel vrijblijvend aan!